



2500


1600

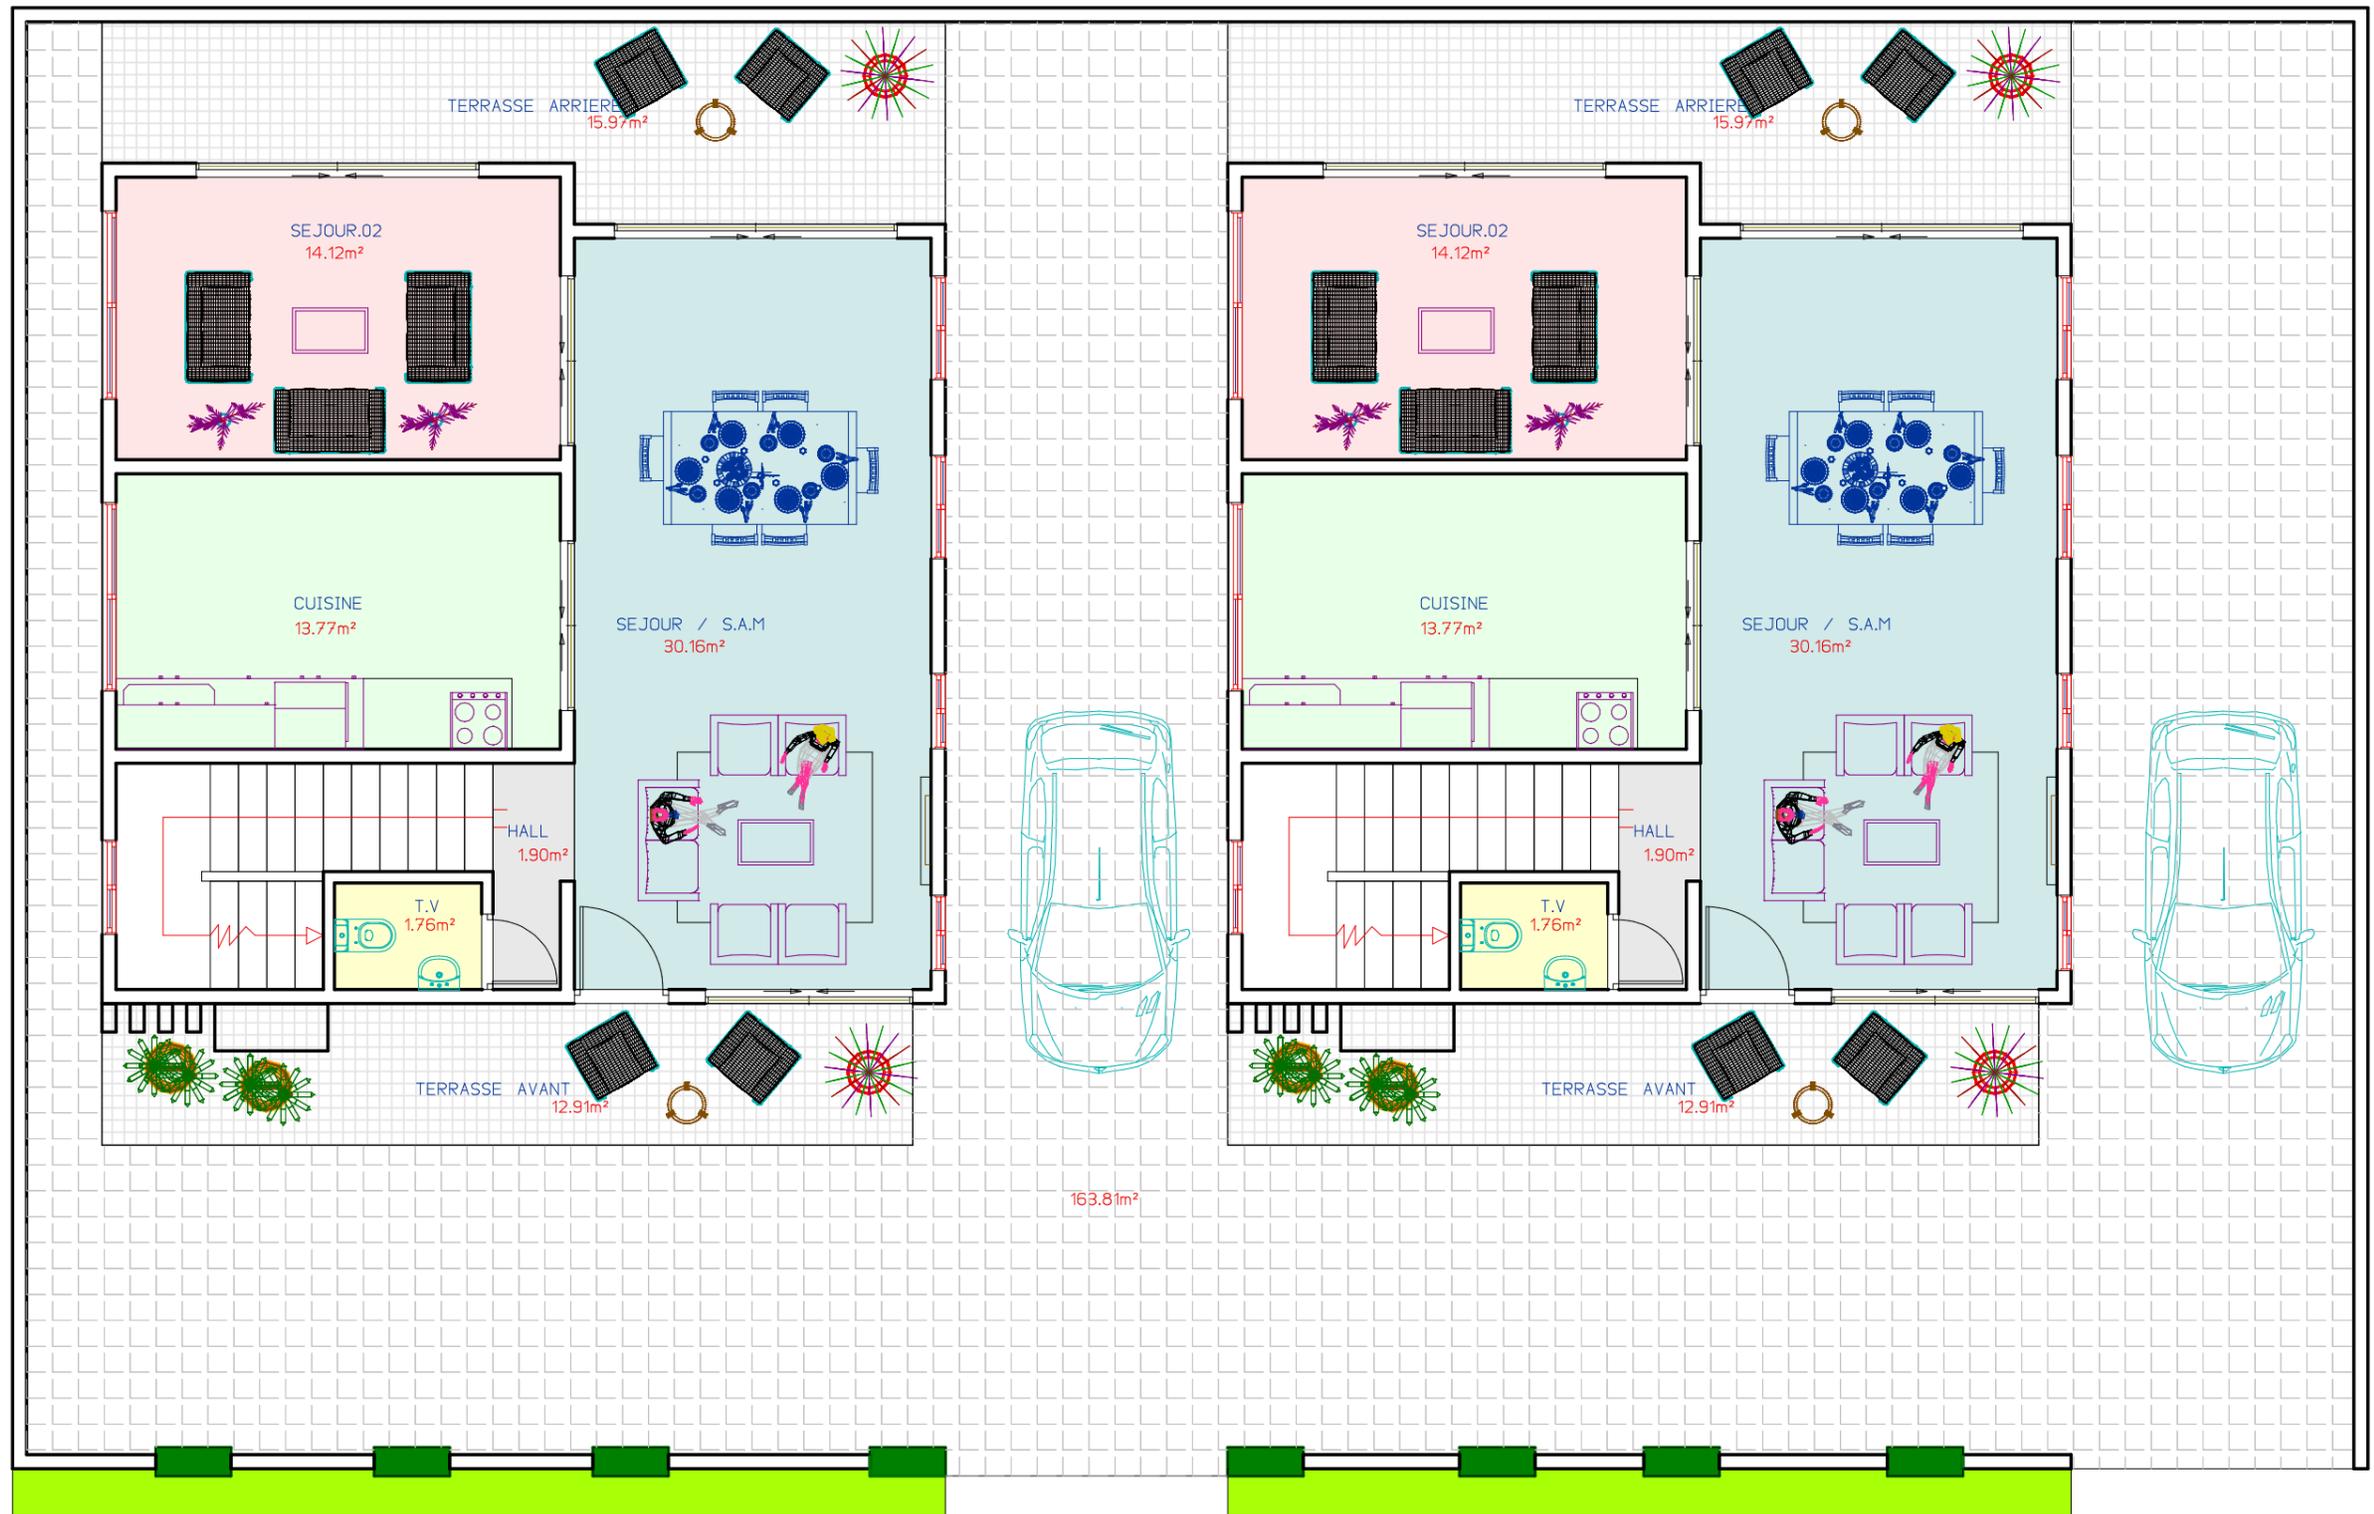

REZ DE CHAUSSE SURFACE ET AMENAGEMENT

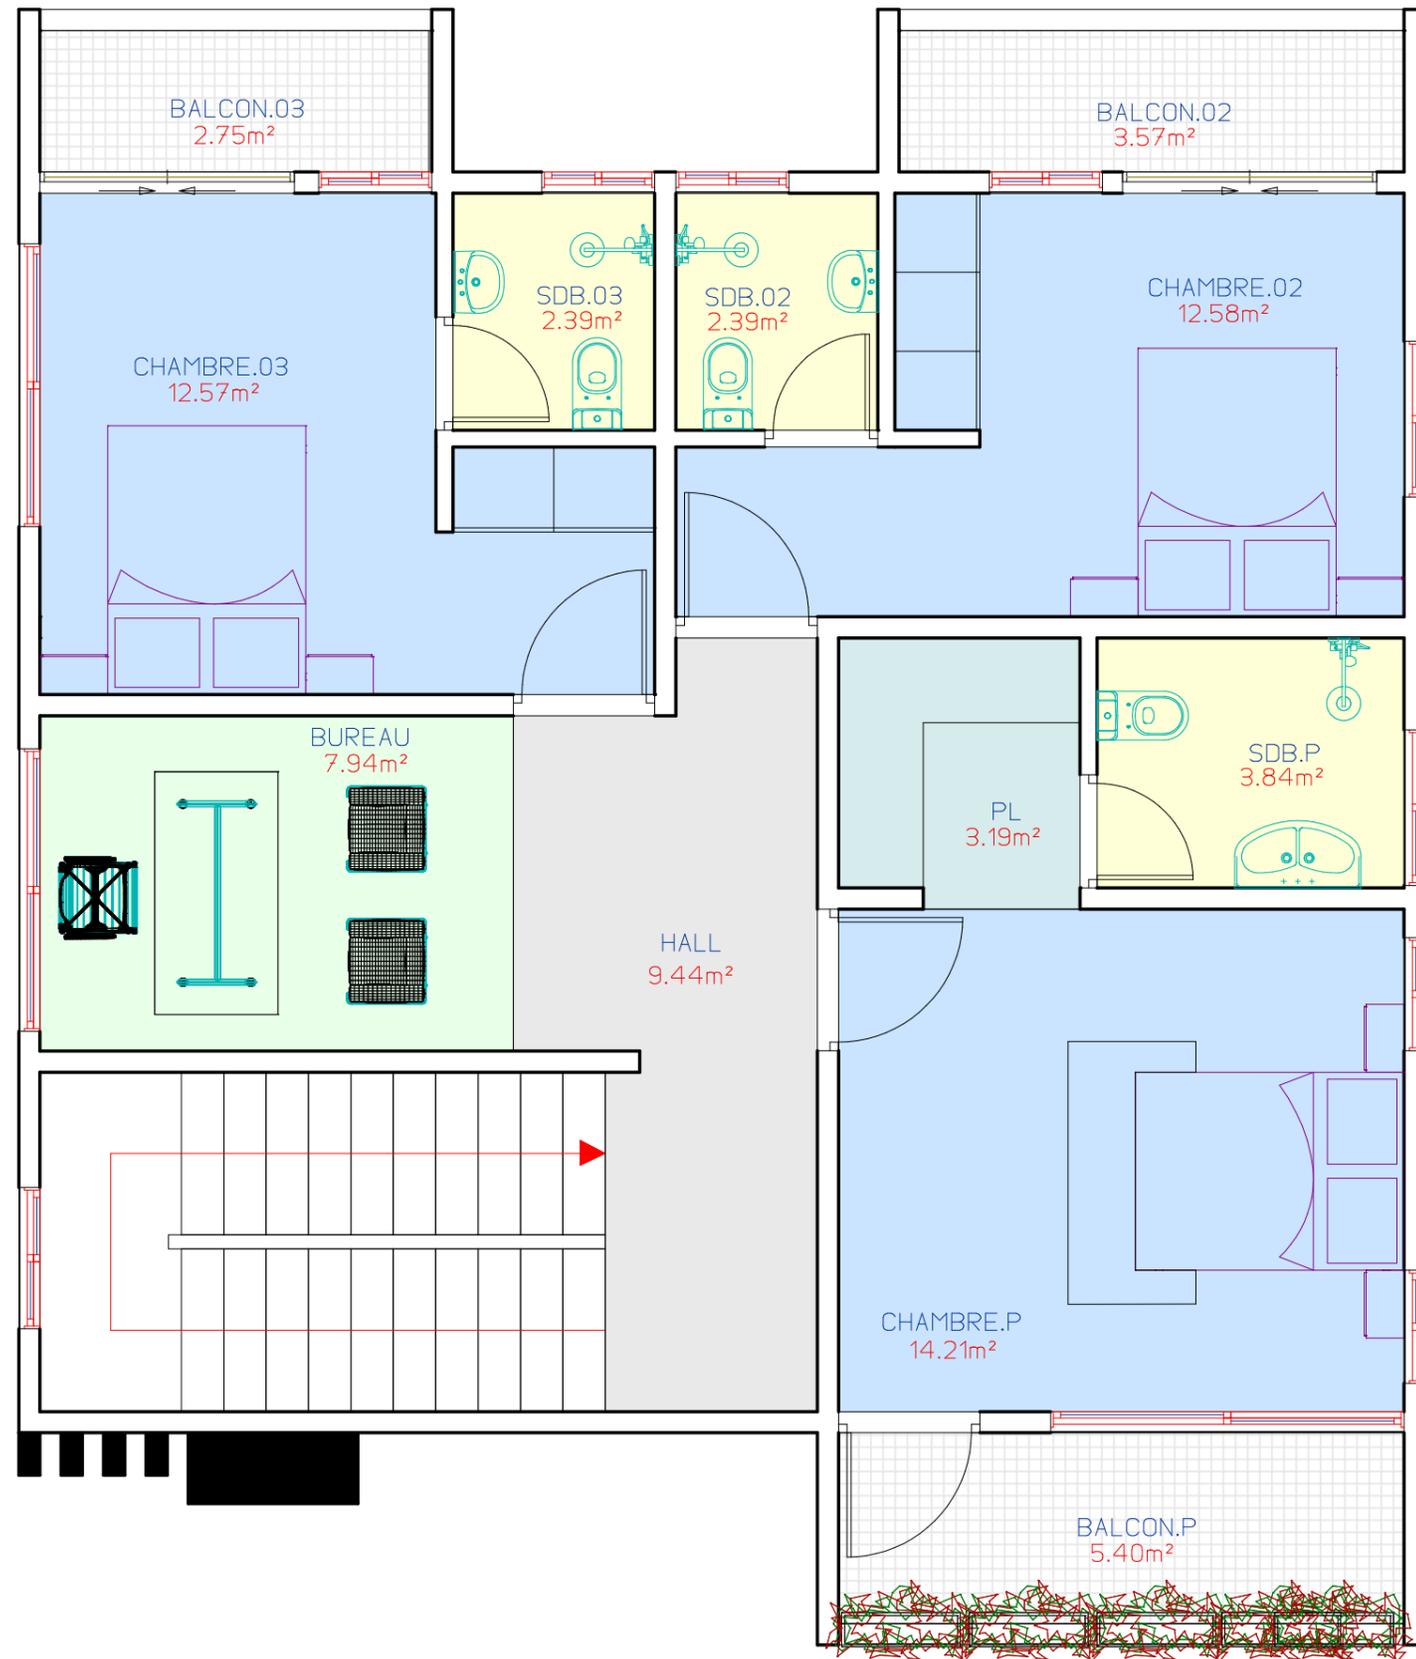

ETAGE SURFACE ET AMENAGEMENT

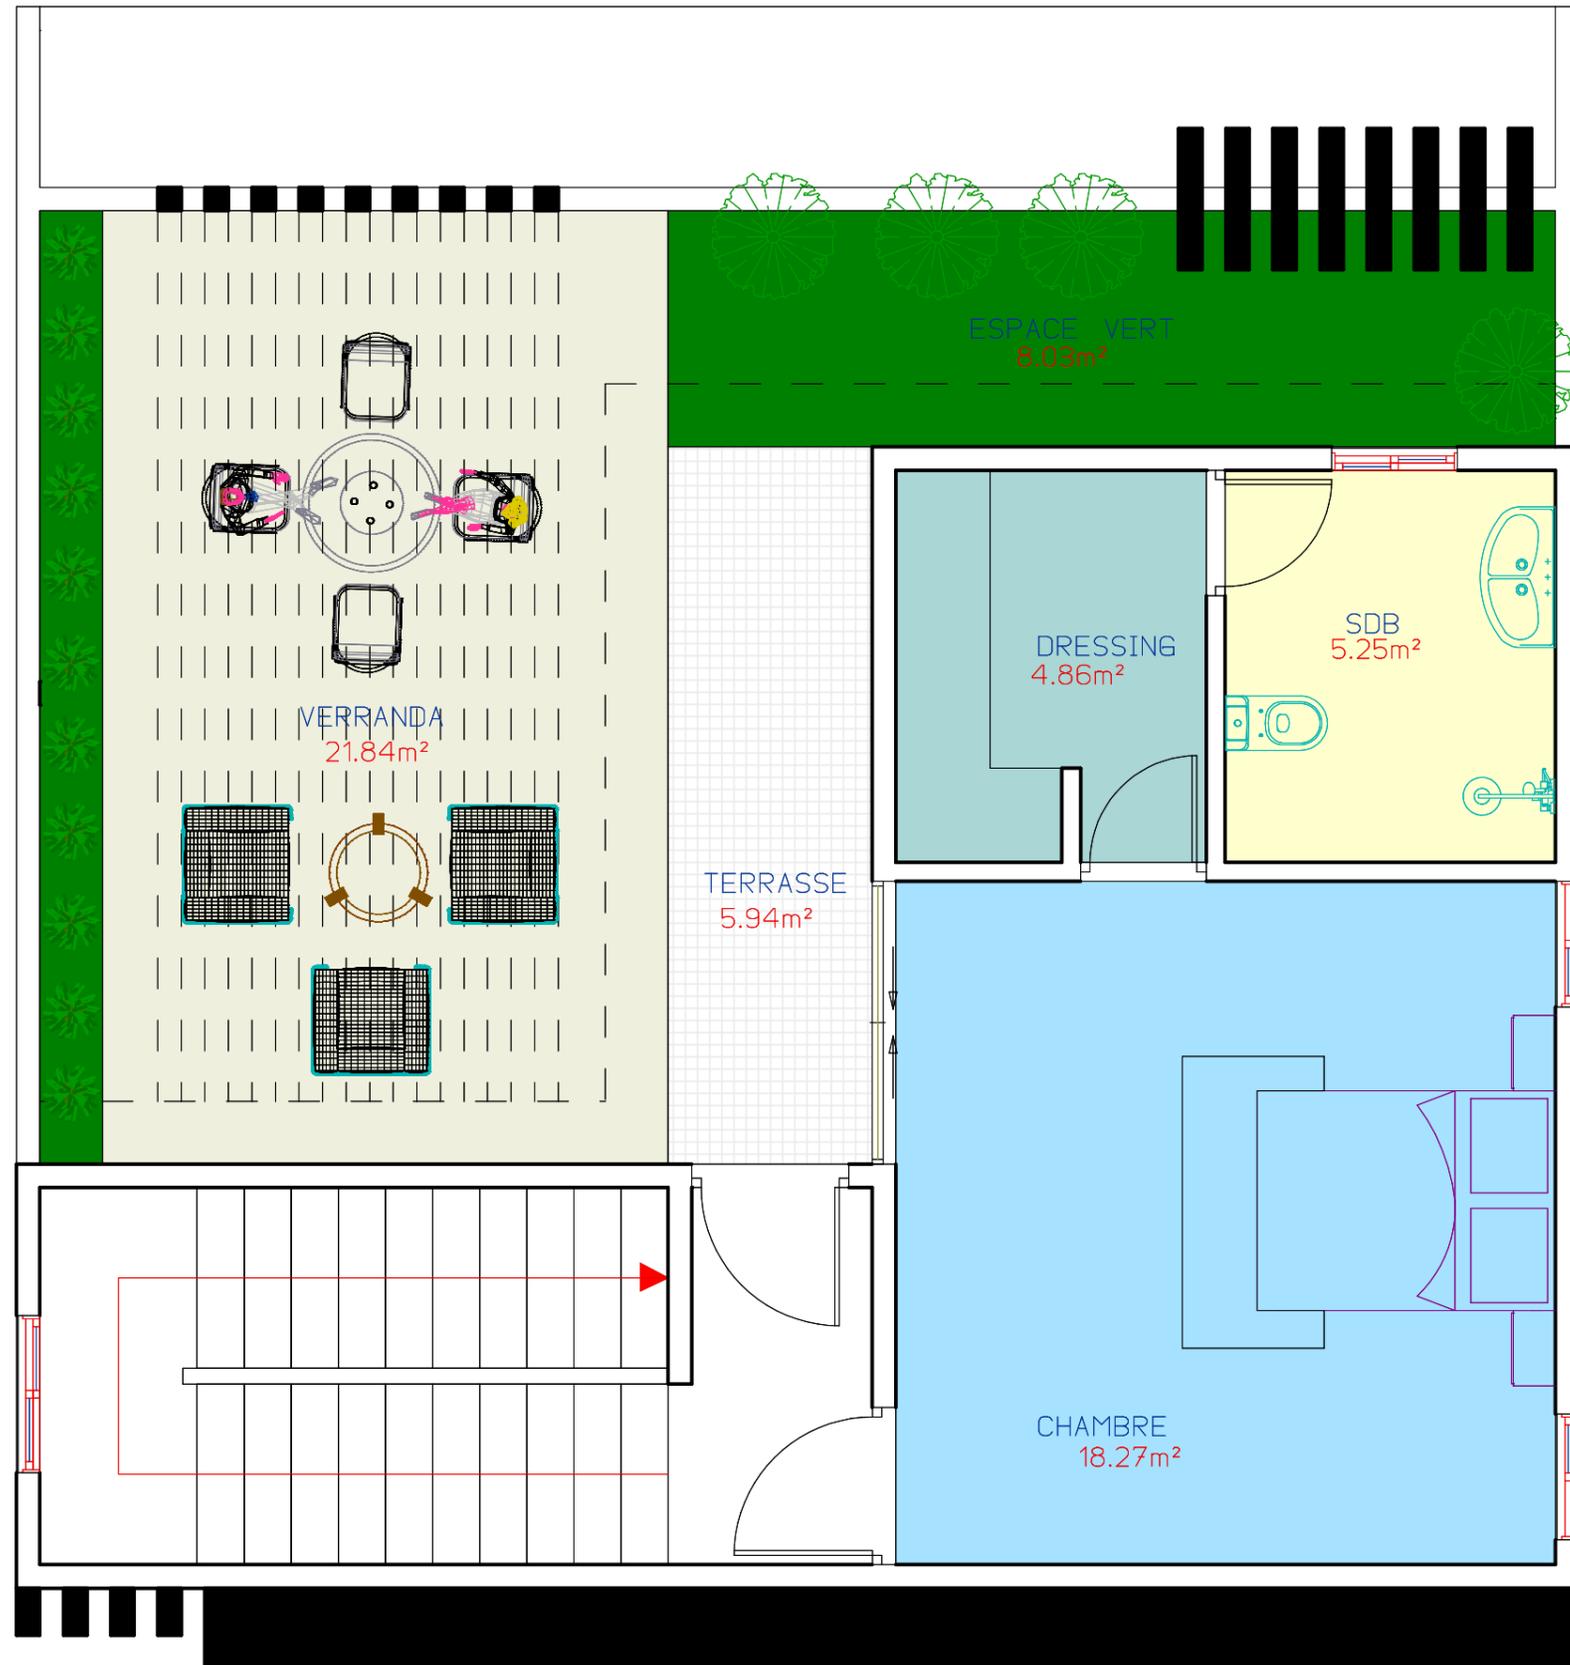

PAVILLON SURFACE ET AMENAGEMENT